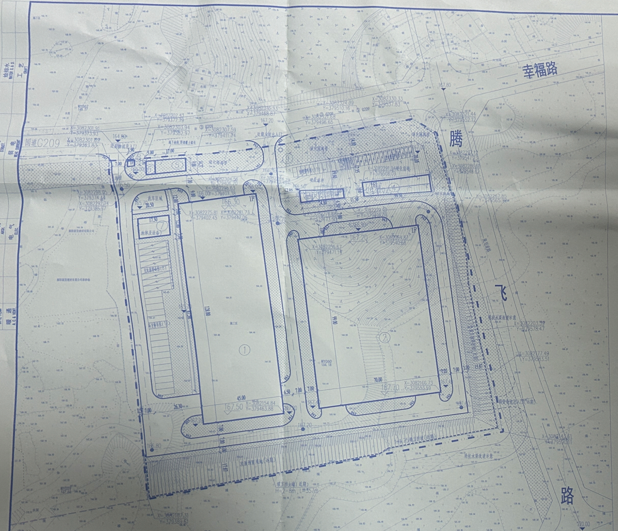


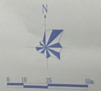


图 例

图例	名称	图例	名称
	征地红线		新建建构筑物
156.00	室外地坪标高	167.60	设计道路中心点标高
156.30	建筑物室内标高		设计道路
	挡土墙	156.00	构筑物内底标高
	护坡		绿化用地

建(构)筑物一览表

序号	名称	占地面积(m^2)	建筑面积(m^2)	计容面积(m^2)	备注
①	建筑垃圾分类处理车间	5899.04	5899.04	11798.08	一层、丁类,建筑高度14.3m,消防高度13.8m
②	垃圾分拣中心	7011.35	7011.35	14022.7	一层、丙类,建筑高度10.5m,消防高度9.9m
③	生产辅助用房	198.82	596.46	596.46	三层,建筑高度12.75m,消防高度12.15m
④	消防水泵房	438.48	438.48	438.48	一层、丁类,建筑高度5.7m,消防高度5.1m
⑤	初期雨水收集池	153			有效容积600m^3,地下池体,顶部覆土绿化
⑥	污水池	45			有效容积150m^3,地下池体,顶部覆土绿化
⑦	污水处理泵城	210			
⑧	地磅房	17.14	17.14	17.14	一层、丁类,建筑高度4.1m,消防高度3.4m
⑨	移动岗亭	5.4			成品岗亭

主要经济技术指标表

序号	名称		单位	数量	备注
1	总征地面积		m^2	37969.28	合56.95亩
1.1	建构筑物占地面积		m^2	13978.23	合20.96亩
1.2	道路及硬化面积		m^2	10475	合15.71亩,含停车区域
1.3	绿化用地面积		m^2	9723.7	合14.58亩
1.4	其他面积		m^2	3792.35	含放坡及远期用地等
2	建筑物基底总面积		m^2	13564.83	
3	总建筑面积		m^2	13962.47	
4	计容面积		m^2	26872.86	
5	建构筑物系数			0.37	
6	建筑密度		%	35.73	
7	容积率			0.71	
8	绿地率		%	25.61	
9	围墙长度		m	770	
10	近期护坡面积		m^2	4470	
11	近期挡土墙长度		m	357	
12	场外水渠改道面积		m^2	1400	
13	停车位	环卫停车位	个	17	总计车位:52
		管理停车位	个	11	
		充电桩停车位	个	22	
		无障碍车位	个	2	

说明:

1、本图根据建设方提供的1:500地形图进行设计,坐标系采用2000国家大地坐标系,高程系统为1985国家高程基准。

2、图注坐标:建筑物的定位坐标为墙中心线的坐标,构筑物的定位坐标为墙内壁的坐标。

3、图注尺寸:标高及尺寸标注以m计;图中标高均为绝对标高。

4、本项目总征地面积本项目用地面积S=37969.28m^2(合56.95亩)。

5、总设计处理规模450t/d,其中近期300t/d,远期预留150t/d,主要建设内容包括:

(1)新建1栋垃圾分拣车间,设置4条生产线,即:废塑料分拣打包生产线50t/d、废纸分拣打包生产线20t/d、废金属分拣打包生产线10t/d、大件/园林垃圾处理生产线20t/d;

(2)新建1栋建筑垃圾分类处理车间,设置1条生产线,即:建筑垃圾分类处理生产线200t/d;

(3)厂内配套建设1栋生产辅助用房、1栋消防水泵房、门卫及地磅房、污水沉淀池等辅助生产设施;

(4)城区范围内分区域设置20处分类回收暂存点及200个专用车位。

6、站内设置施工期建筑垃圾临时堆放点,堆放场地设置防渗膜,堆存后设置临时覆盖膜,防止雨水冲刷。在场地地坪及绿化用地进行回填的施工过程中对混凝土块等部分建筑垃圾进行回填利用,剩余部分运输至麻阳县指定的建筑垃圾处理场。

湖南省建筑设计院集团股份有限公司
HUNAN ARCHITECTURAL DESIGN INSTITUTE GROUP CO.,LTD.

设计证书甲级编号 A143000700
FIRST CLASS SERIAL NUMBER OF DESIGN CERTIFICATE: A143000700

建设单位 CLIENT	麻阳苗族自治县城市管理和综合执法局	
工程名称 PROJ. NAME	麻阳县城市垃圾分类与资源化利用项目	
子项名称 SUB-ITEM	总图	
设计签字 SIGNATURE		
项目经理 PROJECT MANAGER	游俏 王扬	游俏 王扬
设计总负责人 CHIEF DESIGNER	宋兴龙 陈希昊	宋兴龙 陈希昊
专业负责人 SPE. DESIGNER	王扬	王扬
设计 DESIGNER	黄丹	黄丹
制图 DRAWER	黄丹	黄丹
校对 CHECKED	陈希昊	陈希昊
审核 EXAMINED	游俏	游俏
审定 APPROVED	宋兴龙	宋兴龙
注册人 REGISTRANT		
出图盖章 STAMP	湖南省建筑设计院集团股份有限公司技术文件 甲级 证书编号 设:A143000700 规:21430137	
图纸名称 DRAWING TITLE	总平面图	
工程类别 PRO. TY.	市政工程	
工程代号 PRO. NO.	2026-SN017	
图别 D.S.	报规	
版次 VER. No.	1.0	
图号 D. NO.	001	
日期 DATE	2026.8	

本图需加盖本司出图签章,否则一律无效